


KÁLD KÖZSÉG TELEPÜLÉSRENDEZÉSI TERV
TELEPÜLÉSSZERKEZETI TERVE
M 1:15000 4.sz.szervény

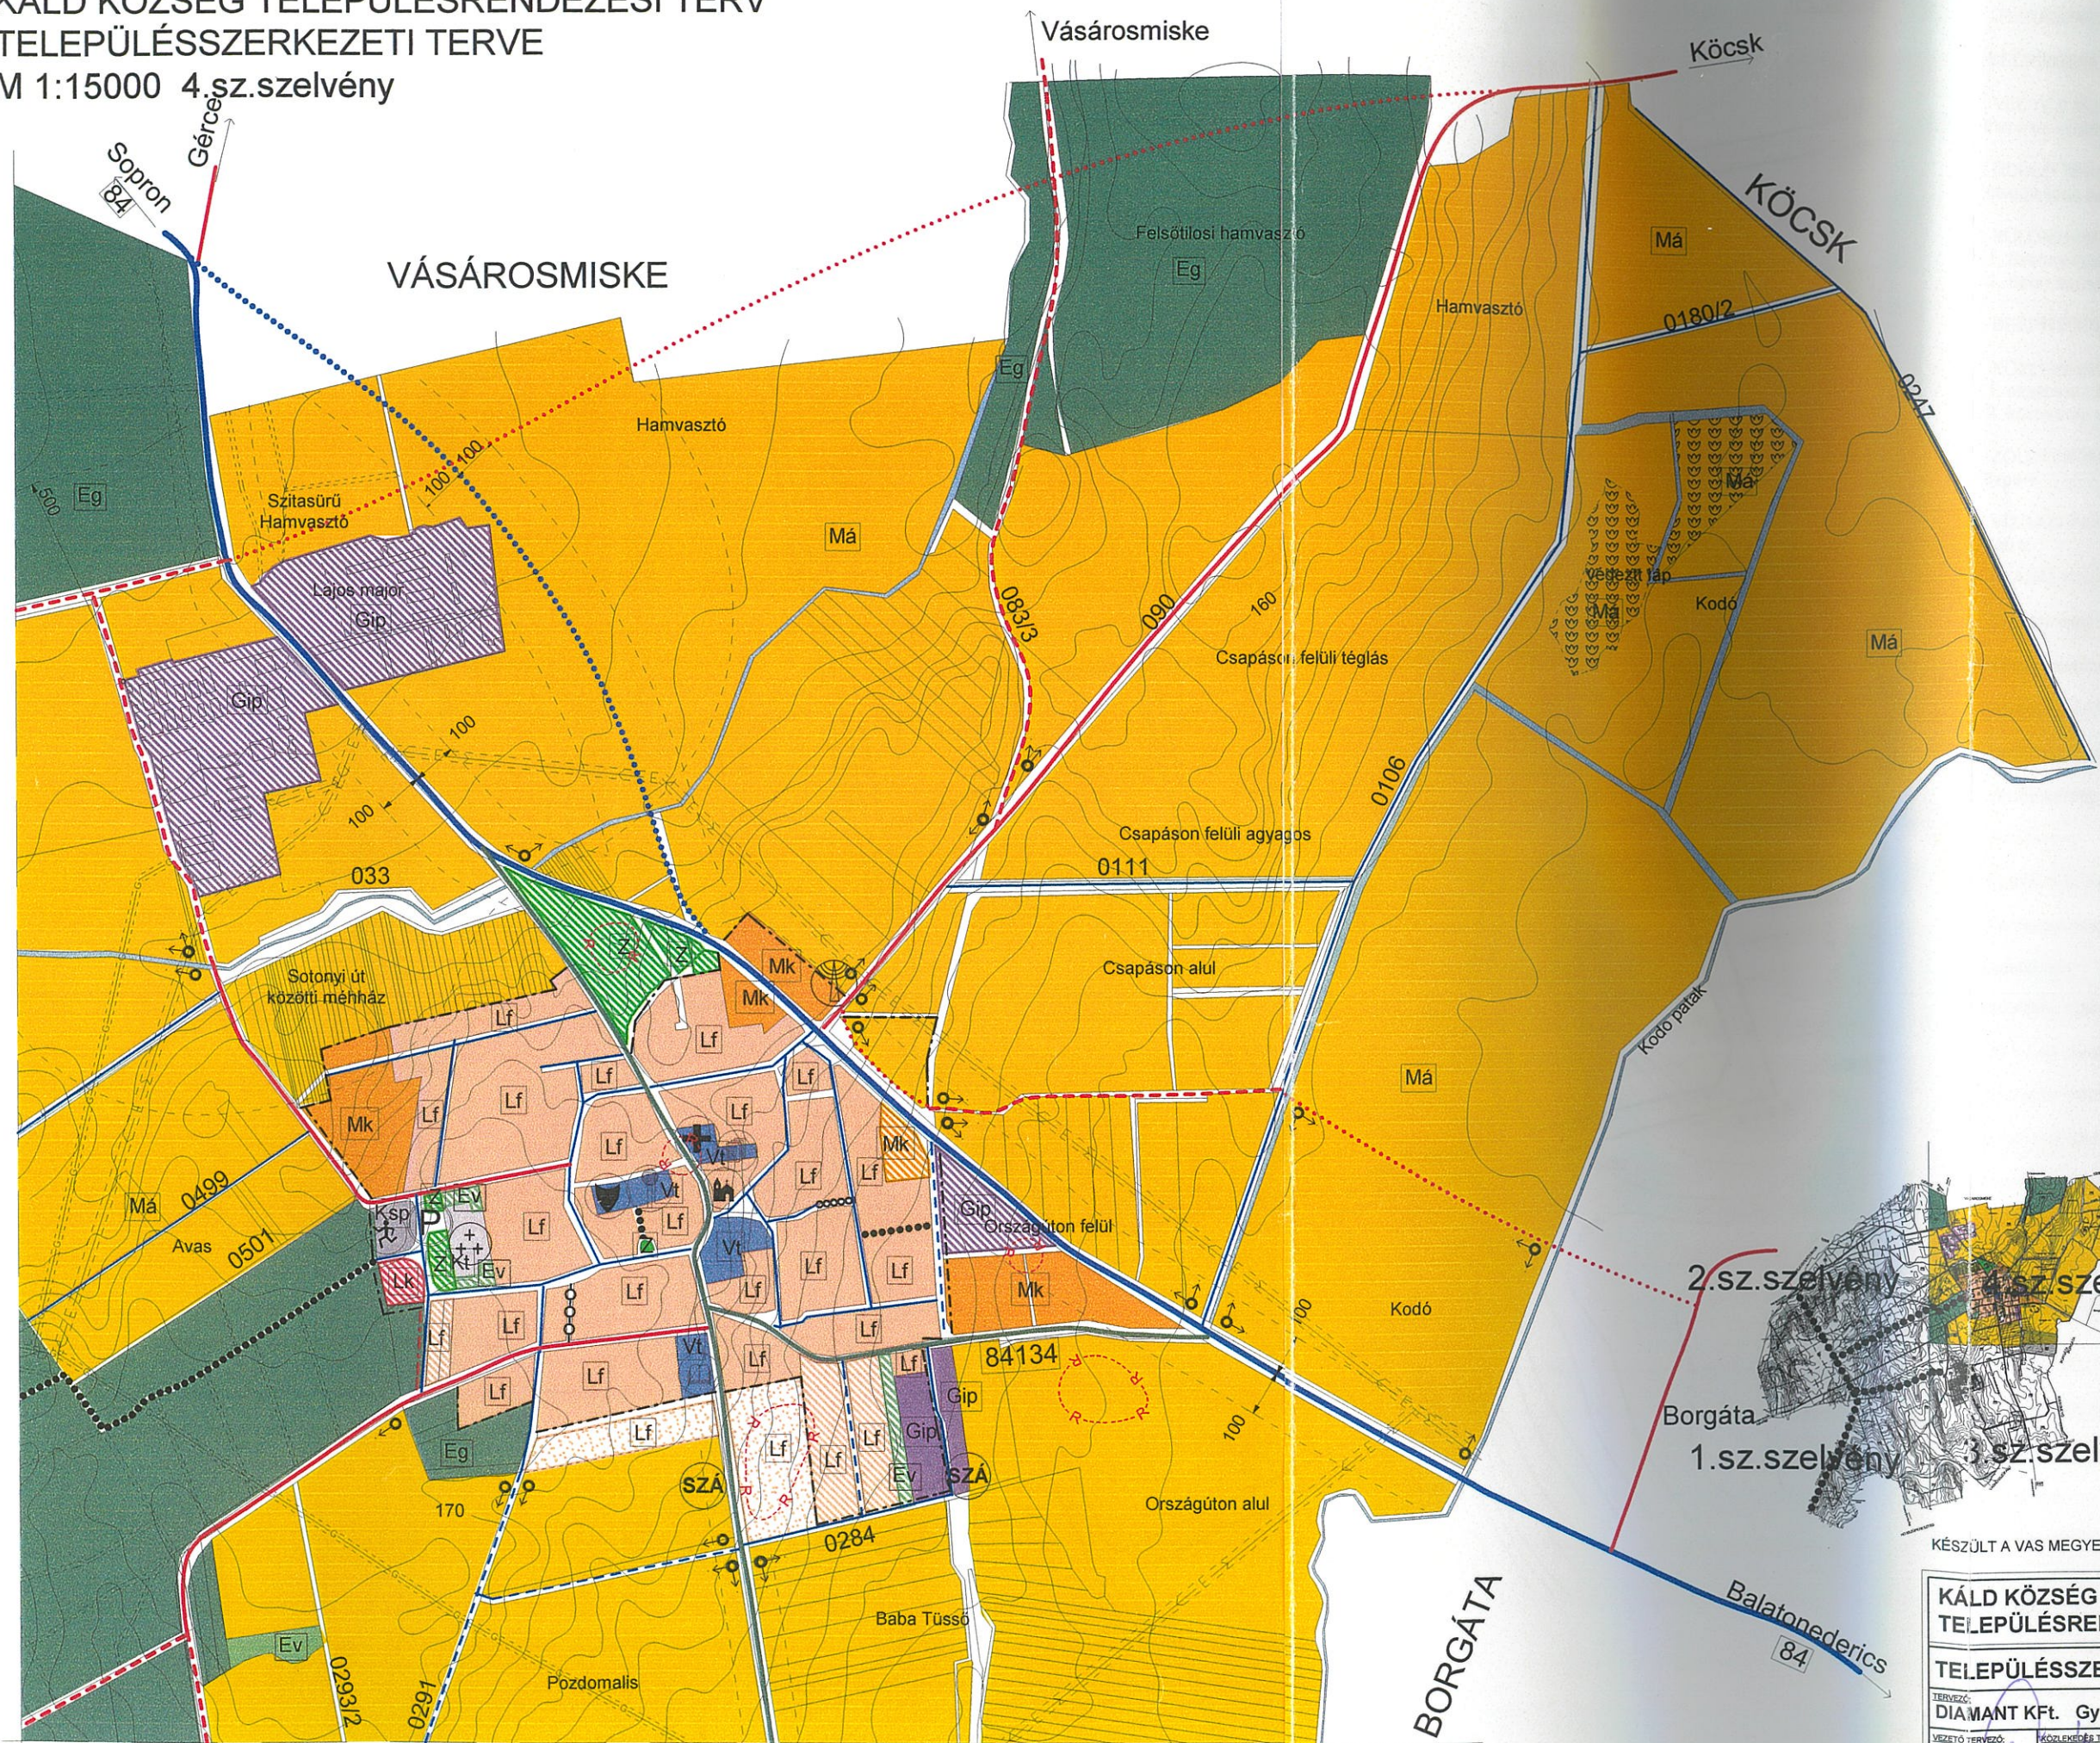

Tartalom	Tervezett	Meglévő	Megnevezés
			Falusi lakóterület
			Kertvárosias lakóterület
			Település központi vegyes terület
			Különleges terület (köztemető)
			Különleges terület (szennyvíz tisztító)
			Különleges terület (sport terület)
			Gazdasági terület (ipari)
			Mezőgazdasági terület (általános)
			Mezőgazdasági terület (védett lág)
			Mezőgazdasági terület (kertes)
			Erdőterület (gazdasági)
			Erdőterület (védelmi)
			Zöldterület
			Vízgyűjtőterület
			Művelődési ház
			Polgármesteri hivatal
			Egyházi központ
			Sport központ
			Temető
			Művelődési központ (színház, könyvtár)
			Egészségügyi központ
			Védőtávolság
			Kerékpár út
			Gyalogút
			Vegyeshasználatú út
			Régészeti terület határa
			Villamos távvezeték (20 kV)
			Parkoló
			Víztorony
			adó-, vevőtorony, átvételi állomás
			Szennyvíz átemelő
			Gázvezeték
			Belterület határa
			Országos főút
			Országos mellékút
			Településközi út
			Kiszolgáló út
			Fasor

2.sz.szervény 4.sz.szervény
1.sz.szervény 3.sz.szervény

T.4.
KÉSZÜLT A VAS MEGYEI FÖLDHIVATAL 2003.06.04-ÉN HITELESÍTETT TÉRKÉPE ALAPJÁN

KÁLD KÖZSÉG TELEPÜLÉSRENDEZÉSI TERVE		2004.12.
TELEPÜLÉSSZERKEZETI TERV 4.sz.szervény		M = 1:15000
TERVEZŐ: DIAMANT Kft. Gyenesdiás, Madách u. 28.		
VEZETŐ TERVEZŐ: Szűcs Ferenc TT 1-2-0-0104	KÖZLEKEDÉSTERVEZŐ: Jászfi Jánosné K-1-1-18-0058	KÖZMŰTERVEZŐ: Lukács Gyuláné V3a-2,Bsz,FG-2
VILLAMOS HÉRKÖZLÉS: HSZ-2, HK-2		MUNKATÁRS: Dr. Nagy Sándor Okl. Kertész-mér. Építésmérnök