


KÁLD KÖZSÉG 016/3 HRSZ-Ú TERÜLET SZABÁLYOZÁSI TERVE M=1:2000

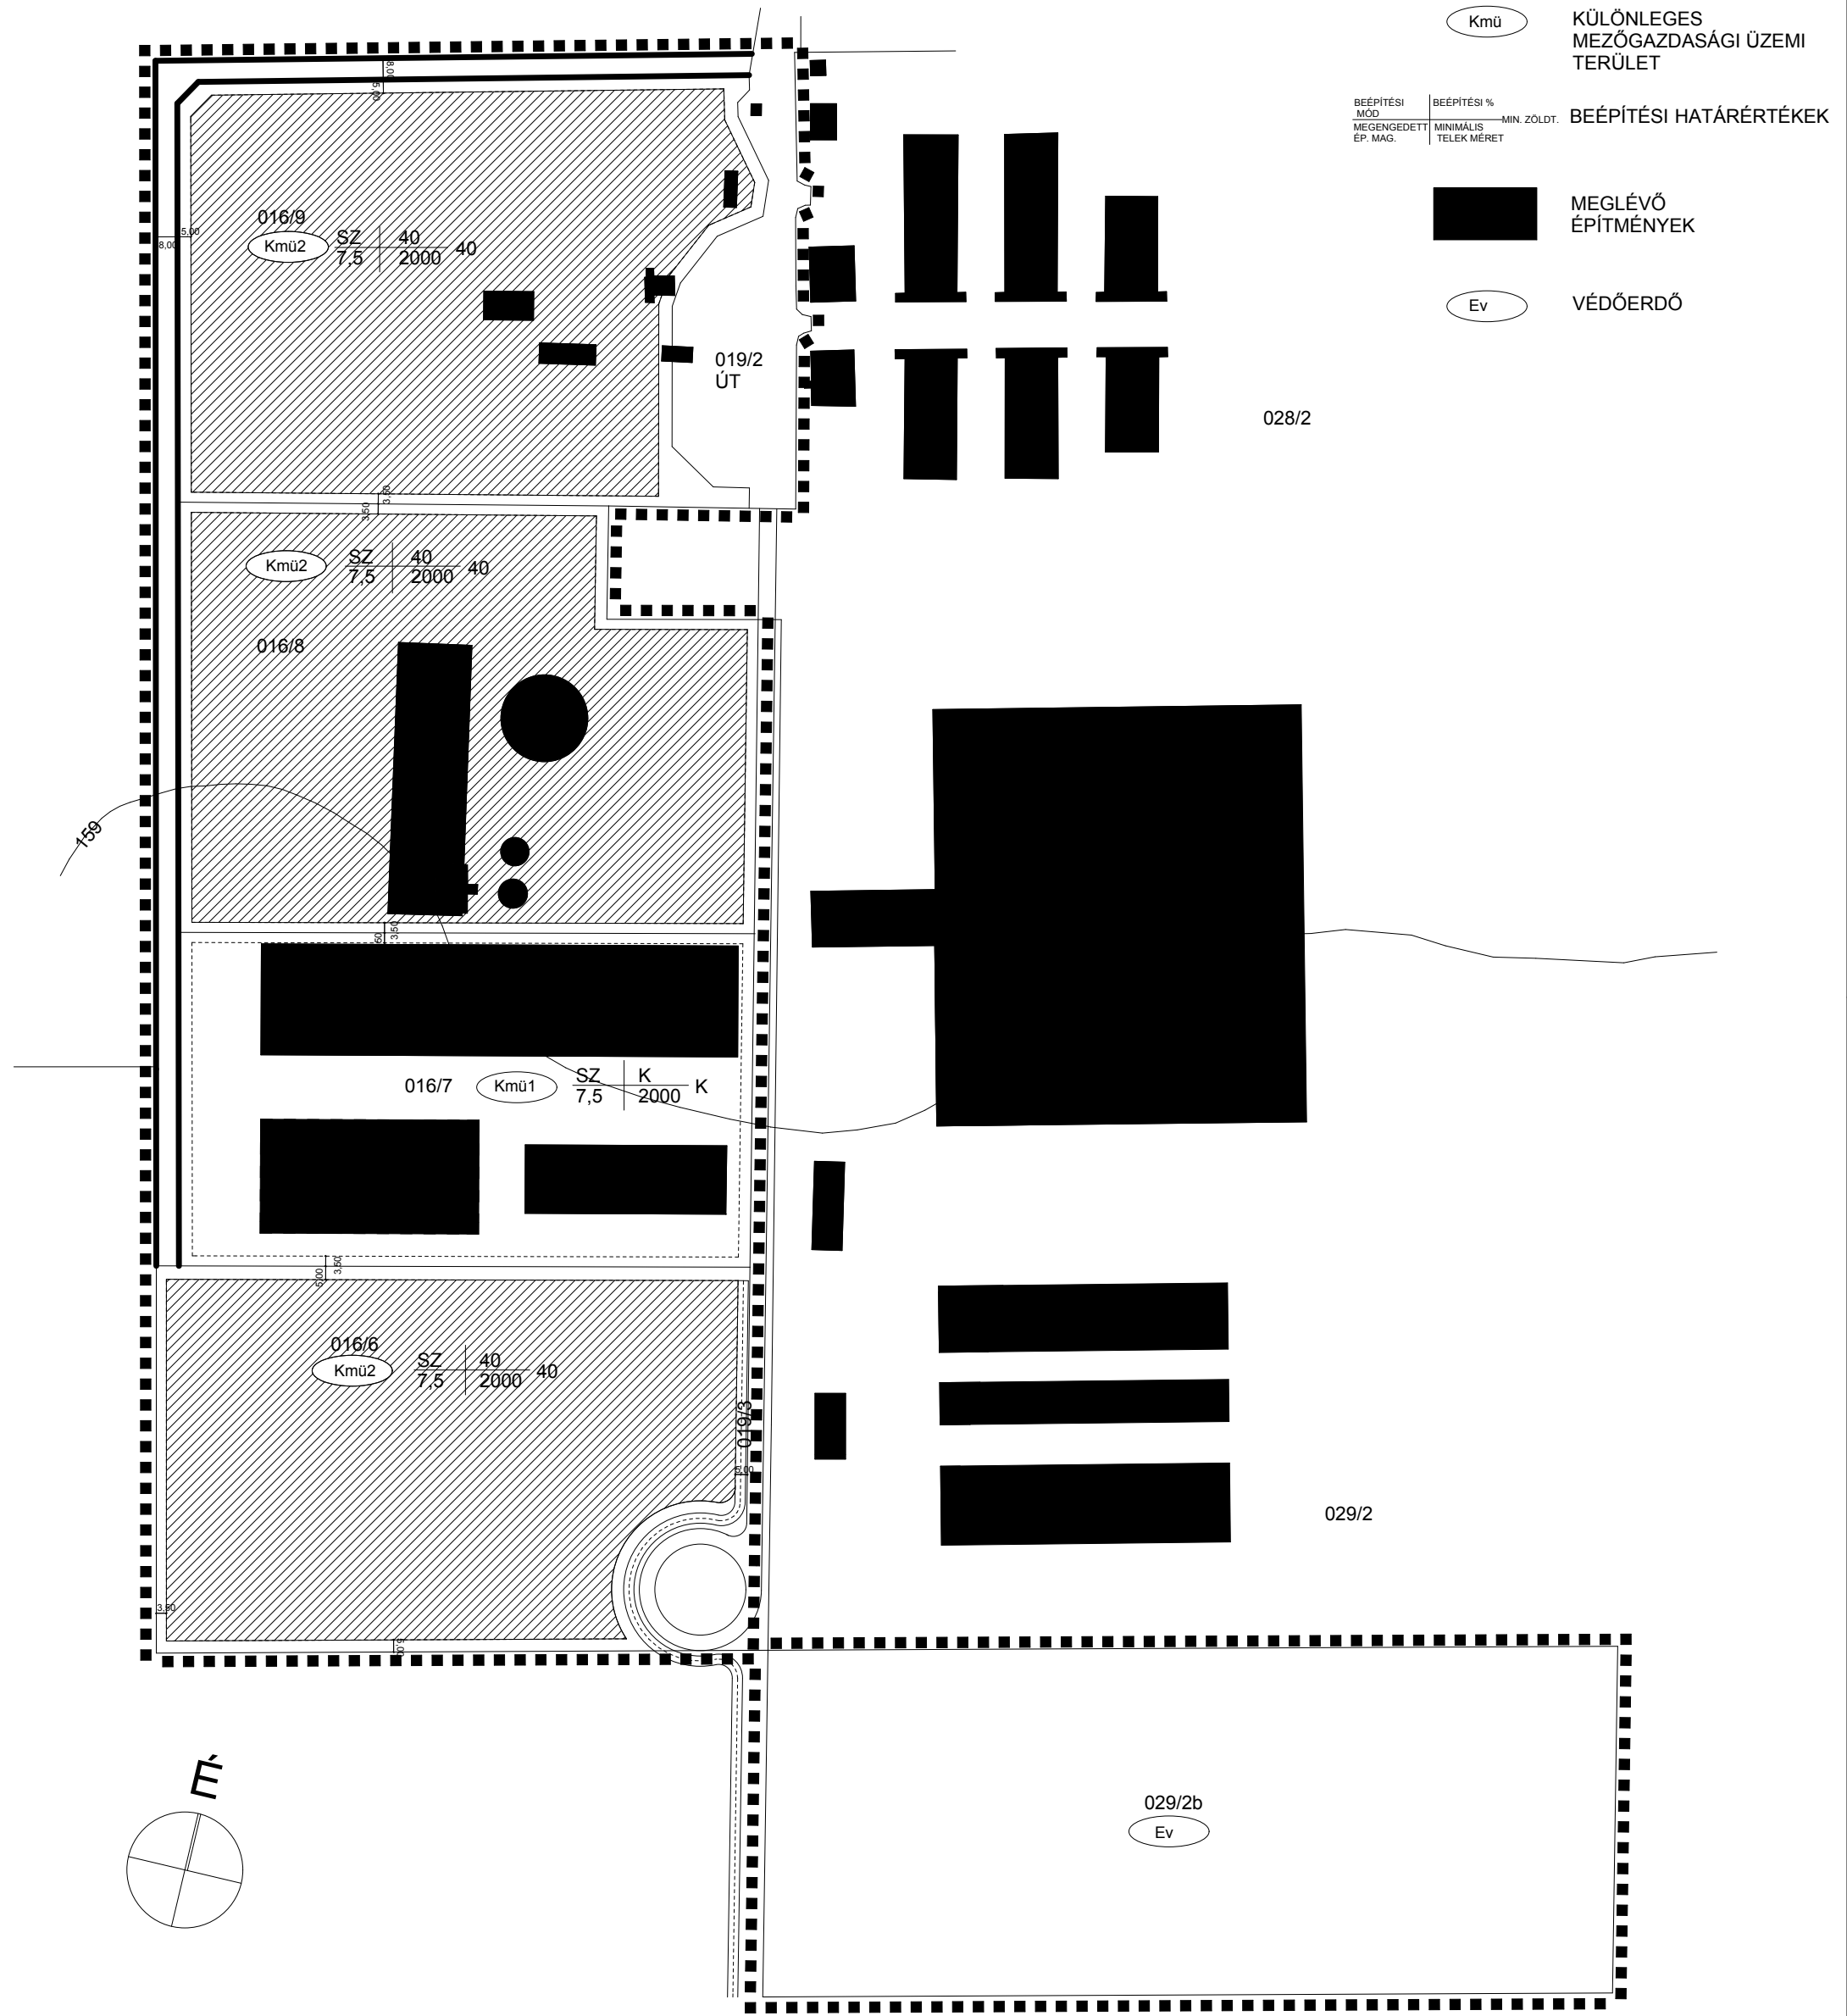

ELFOGADVA A 10/2014 (X.01.) SZÁMÚ ÖNKORMÁNYZATI RENDELETTEL

SZ2 M.

KÁLD KÖZSÉG TELEPÜLÉSRENDEZÉSI TERVE	Munkaszám TT-3/2013
016/3 HRSZ-Ú TERÜLET SZABÁLYOZÁSI TERVE M=1:2000	2014.07.
TERVEZŐ: Szücs Ferenc Gyenesdiás, Madách u. 26.	
VEZETŐ TERVEZŐ: Szücs Ferenc TT 1-20-0104	MUNKATÁRS: Szücs Csaba