


KÁLD KÖZSÉG TELEPÜLÉSRENDEZÉSI TERV TELEPÜLÉSSZERKEZETI TERVE

M 1:15000 4.sz.szelvény

ELFOGADVA: A38/2014 (IX.30.) SZÁMÚ HATÁROZATTAL

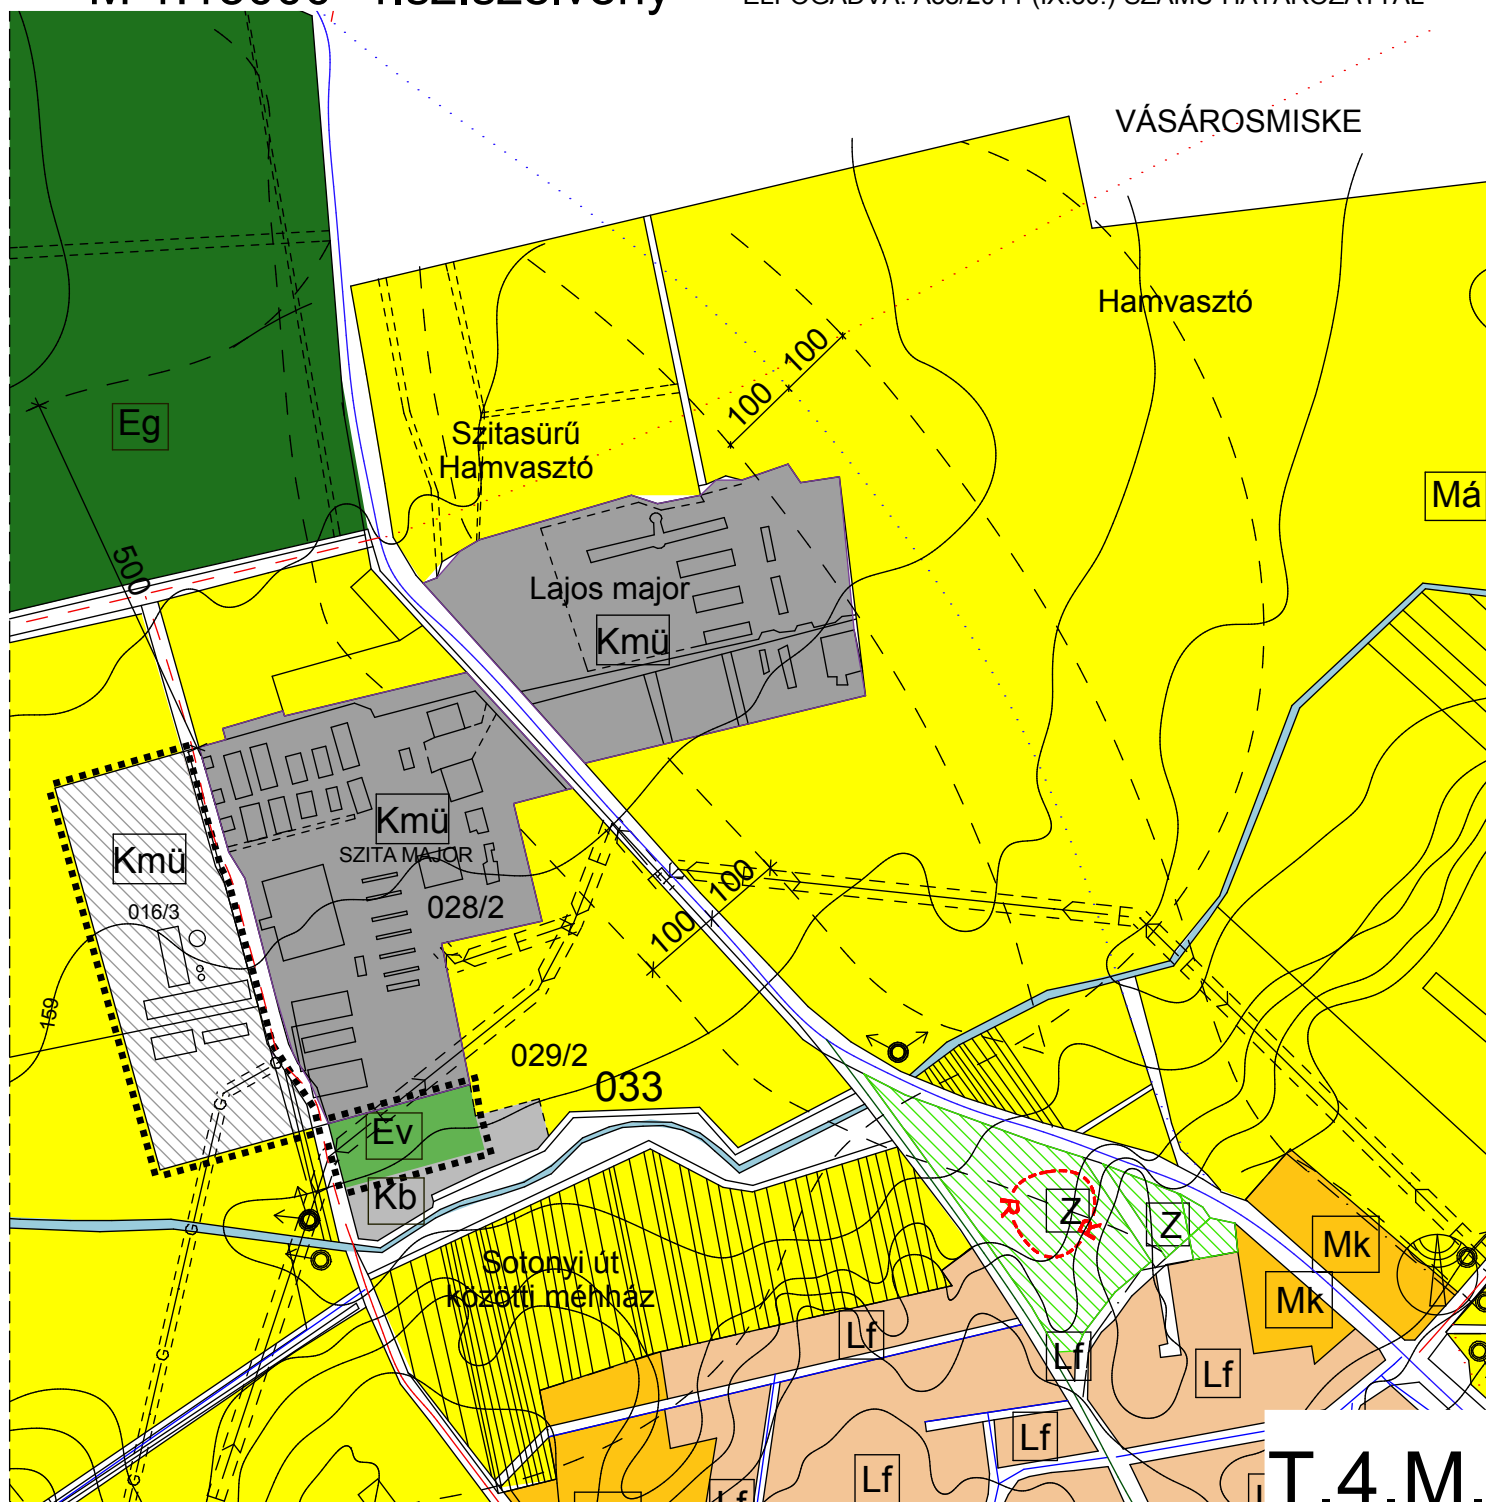

KÉSZÜLT AZ ÁLLAMI ALAPADATOK ALAPJÁN

- Ev Erdőterület (védelmi)
- Kmü Mezőgazdasági üzemi terület
- Módosítással érintett terület
- Kb Bányászati terület

KÁLD KÖZSÉG TELEPÜLÉSRENDEZÉSI TERVE

2014.07.

MÓDOSÍTOTT TELEPÜLÉSSZERKEZETI TERV 4.sz.szelvény

M = 1:15000

TERVEZŐ:

SZÜCS FERENC Gyenesdiás, Madách u. 26.

VEZETŐ TERVEZŐ:

Szücs Ferenc
TT 1-20-0104

MUNKATÁRS:

Szücs Csaba