


KÁLD KÖZSÉG TELEPÜLÉSRENDEZÉSI TERV  
MÓDOSÍTOTT TELEPÜLÉSSZERKEZETI TERVE  
M 1:15000 4.sz.szelvény

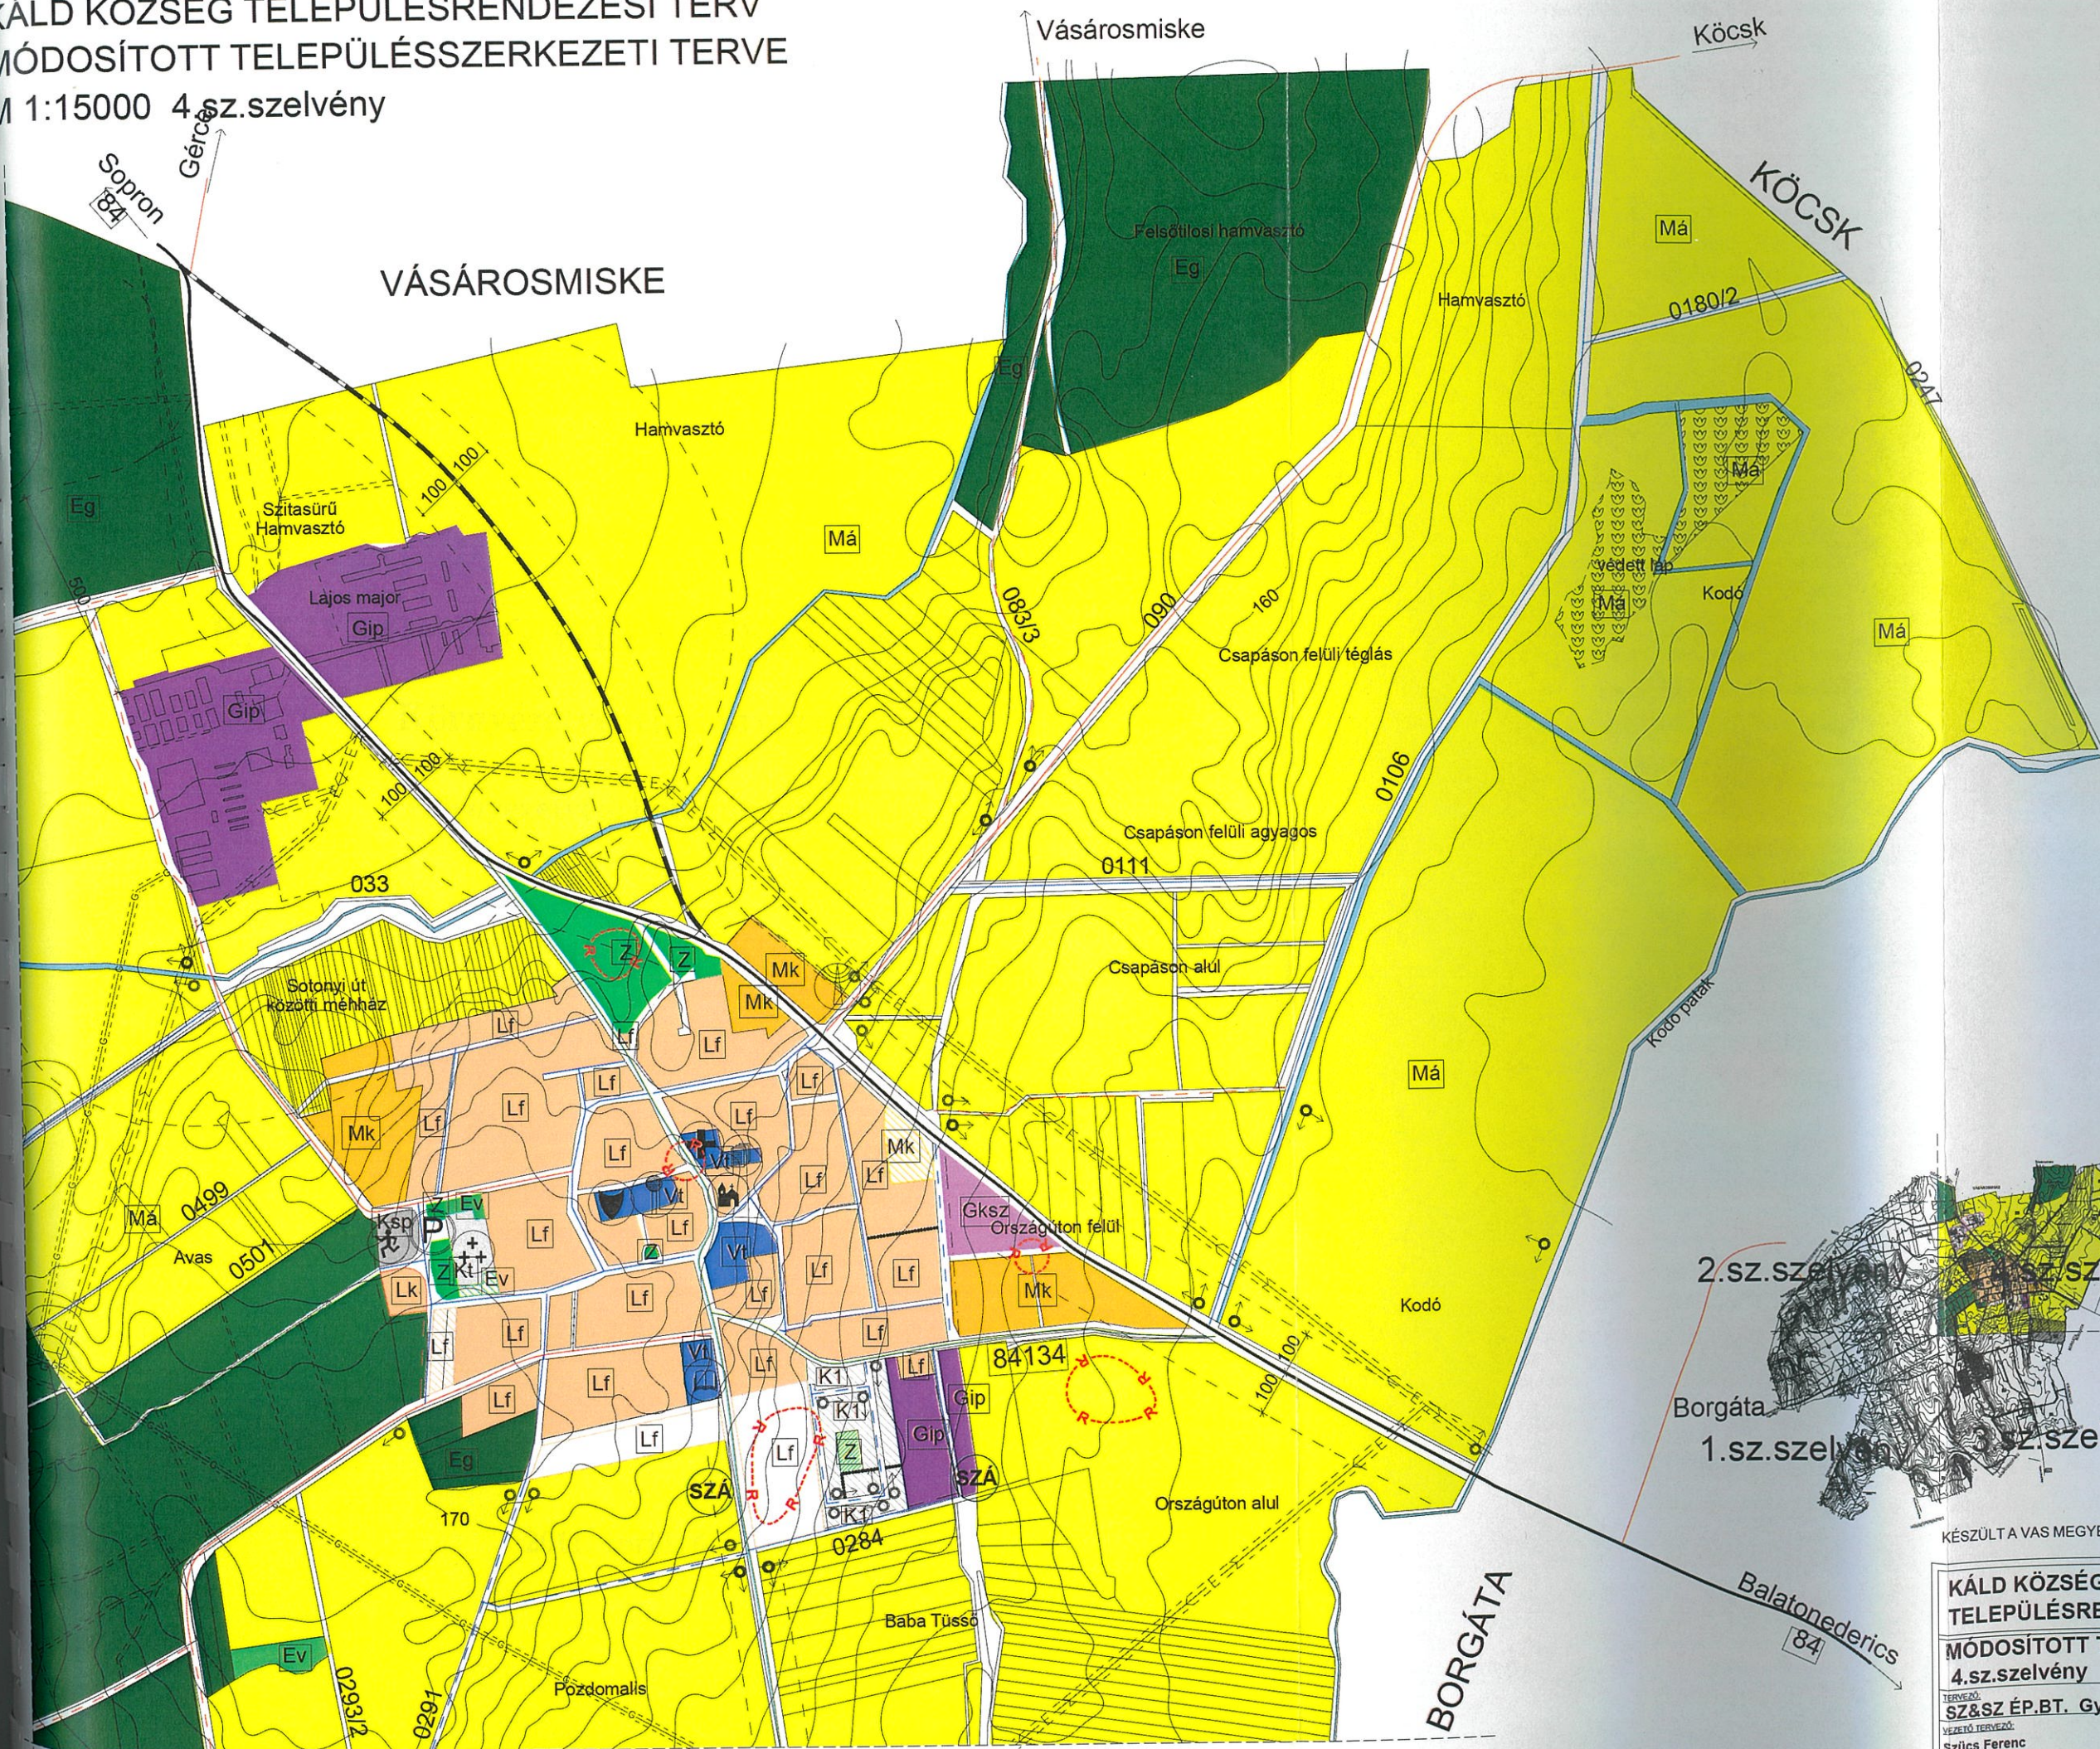

Tartalom	Tervezett	Meglévő	Megnevezés
			Falusias lakóterület
			Kertvárosias lakóterület
			Település központi vegyes terület
			Különleges terület (köztemető)
			Különleges terület (termálfürdő)
			Különleges terület (sport terület)
			Gazdasági terület (keresk. szolgáltató)
			Gazdasági terület (ipari)
			Mezőgazdasági terület (általános)
			Mezőgazdasági terület (védett lág)
			Mezőgazdasági terület (kertes)
			Erdőterület (gazdasági)
			Erdőterület (védelmi)
			Zöldterület
			Vízgazdálkodási terület
			Művelődési ház
			Polgármesteri hivatal
			Egyházi központ
			Sport központ
			Temető
			Művelődési központ (színház, könyvtár)
			Egészségügyi központ
			Védőtávolság
			Kerekpár út
			Gyalogút
			Vegyeshasználatú út
			Régészeti terület határa
			Villamos távvezeték (20 kV)
			Parkoló
			Víztorony
			adó-, vevőtorony, átváltó állomás
			Szennyvíz áttemelő
			Gázvezeték
			Belterület határa
			Országos főút
			Országos mellékút
			Településközi út
			Kiszolgáló út
			Fasor

T.4.M

KÉSZÜLT A VAS MEGYEI FÖLDHIVATAL 2003.06.04-ÉN HITELESÍTETT TÉRKÉPE ALAPJÁN

KÁLD KÖZSÉG TELEPÜLÉSRENDEZÉSI TERVE	2011.09.
---	----------

MÓDOSÍTOTT TELEPÜLÉSSZERKEZETI TERV 4.sz.szelvény	M = 1:1500
--	------------

**S7&SZ ÉP.BT.** Gyenesdiás, Madách u. 28.

**SZ&SZ Építész**  
**VEZETŐ TERVEZŐ:**  
**Szücs Ferenc**  
**TT 1-20-0104**

**MUNKATÁRS:**  
**Szücs Csaba**