


KÁLD KÖZSÉG TELEPÜLÉSRENDEZÉSI TERV
TELEPÜLÉSSZERKEZETI TERVE
M 1:15000 3.sz. szelvény

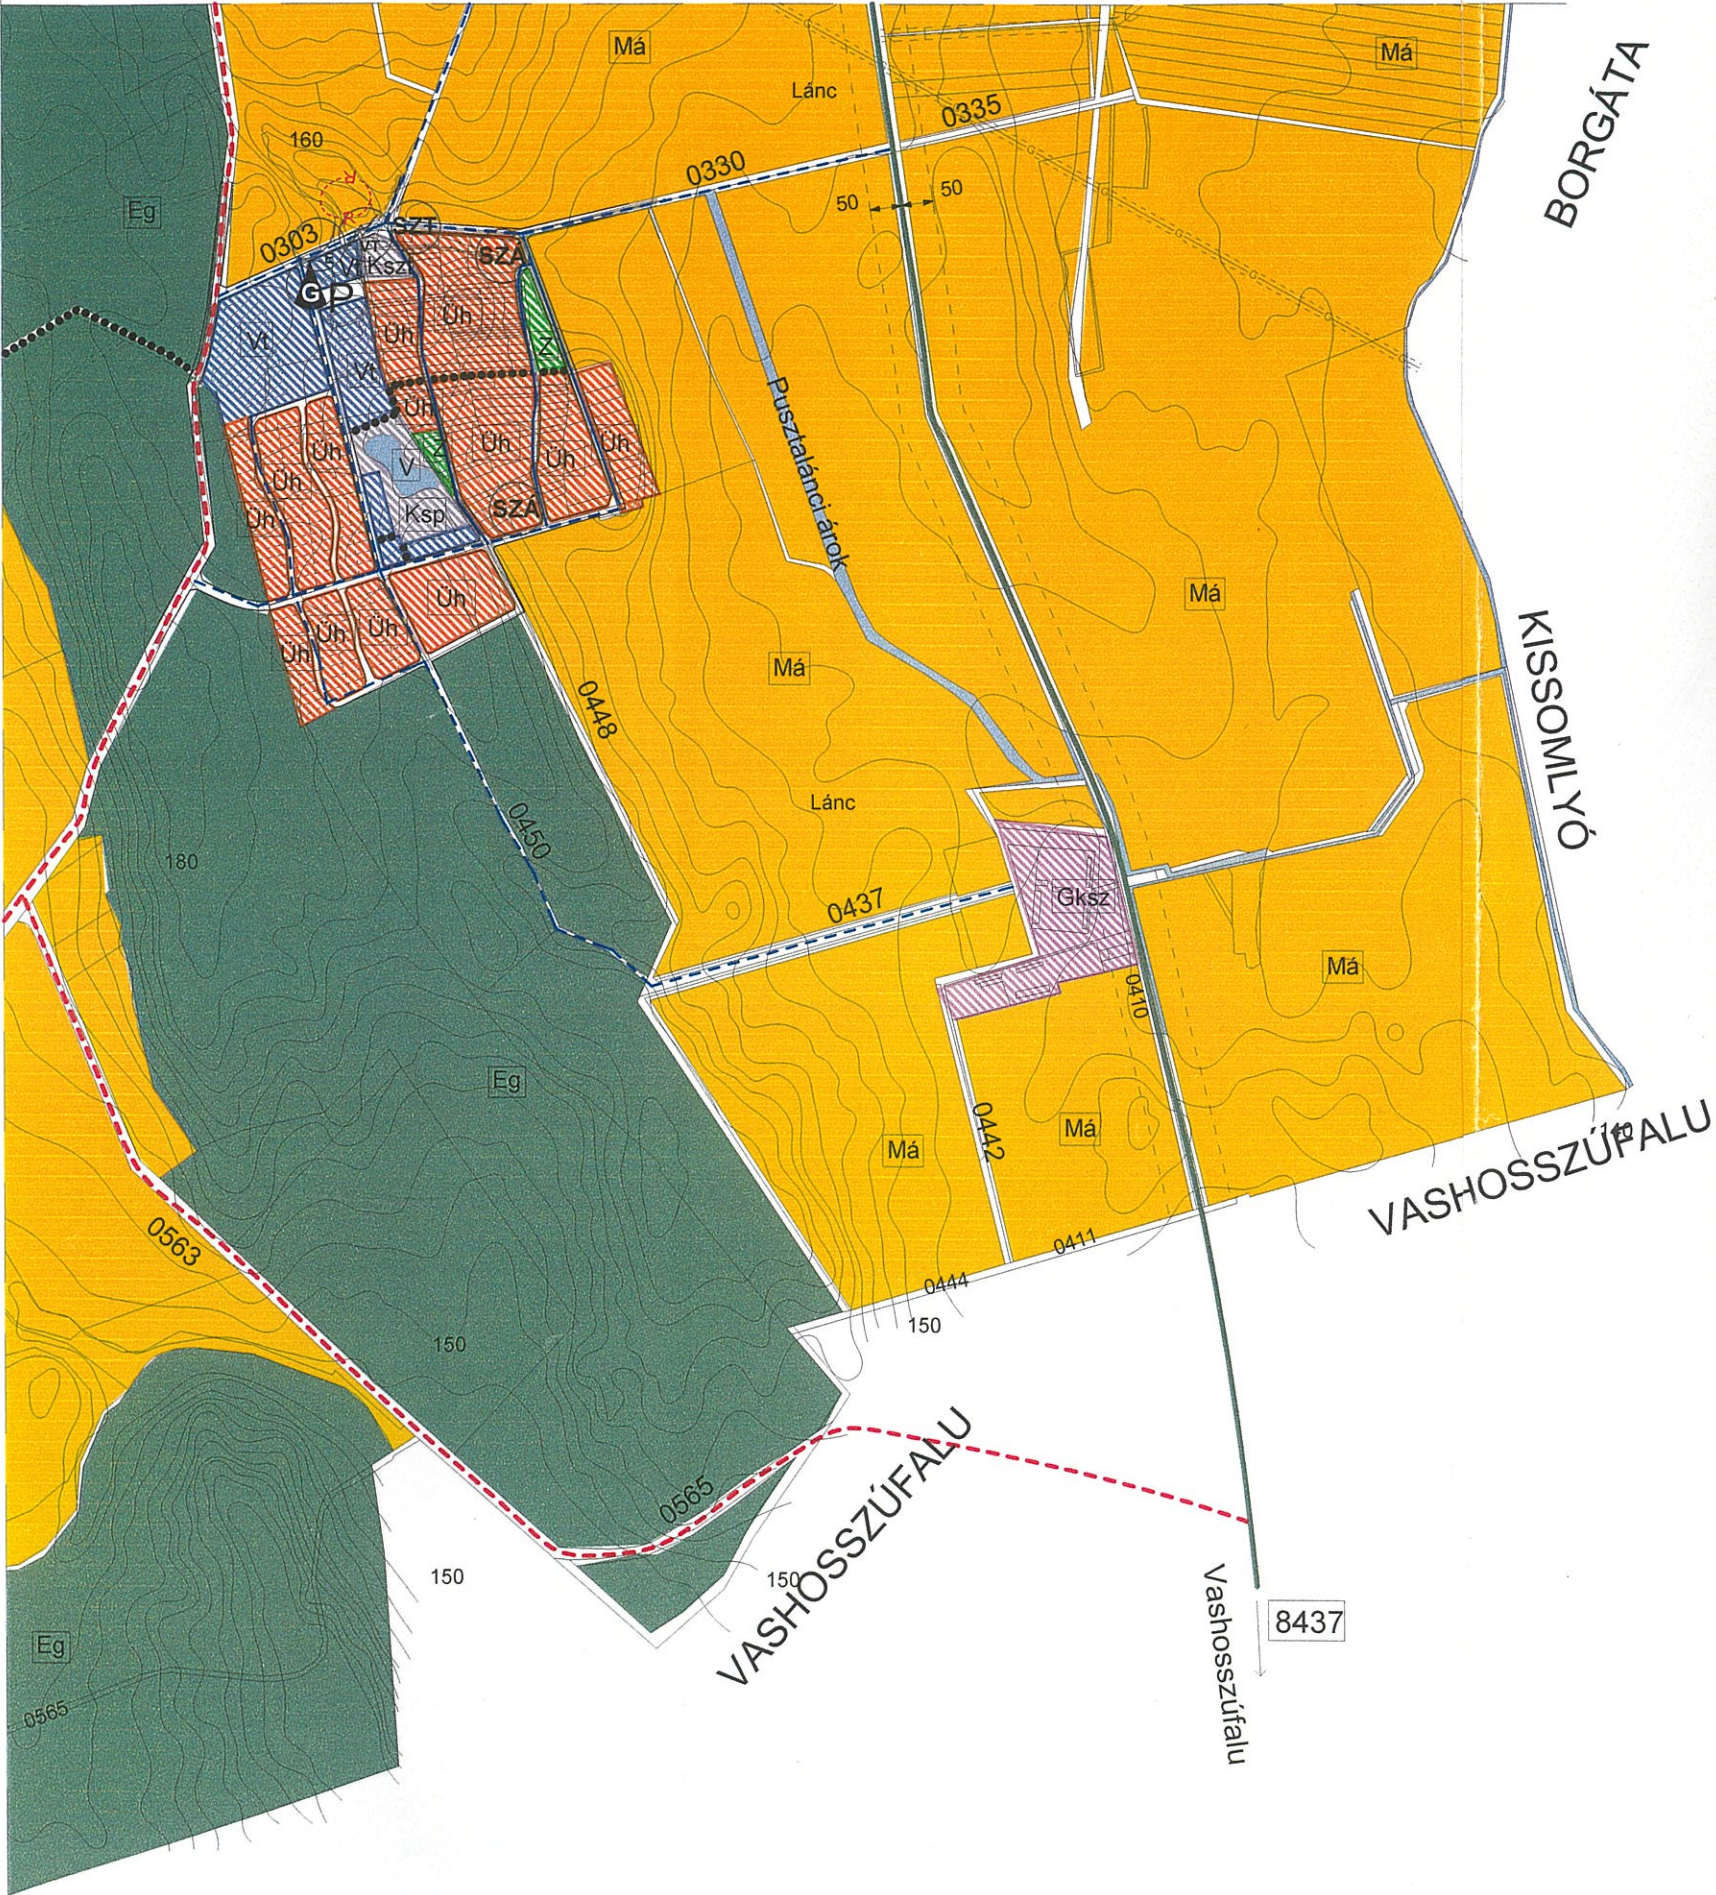

Tartalom	Tervezett	Meglévő	Megnevezés
			Település központi vegyes terület
			Különleges terület (szennyvíz tisztító)
			Különleges terület (sport terület)
			Gazdasági terület (keresk., szolgáltató)
			Mezőgazdasági terület (általános)
			Üdülő terület (hétvégi házas)
			Erdőterület (gazdasági)
			Zöldterület
			Vízgazdálkodási terület
			Védőtávolság
			Gyalogút
			Régiészeti terület határa
			Villamos távvezeték (20 kV)
			Parkoló
			Transzformátor
			Szennyvíz átemelő
			Szennyvíz tisztító
			Áramfejlesztő
			Gázfogadó állomás
			Gázvezeték
			Országos mellékút
			Településközi út
			Kiszolgáló út

T.3.
KÉSZÜLT A VAS MEGYEI FÖLDHIVATAL 2003.06.04-ÉN HITELESÍTETT TÉRKÉPE ALAPJÁN

KÁLD KÖZSÉG TELEPÜLÉSRENDEZÉSI TERVE		2004.12.
TELEPÜLÉSSZERKEZETI TERV 3.sz.szelvény		M = 1:30000
TERVEZŐ: DIAMANT Kft. Gyenesdiás, Madách u. 28.		
VEZETŐ TERVEZŐ: Szűcs Ferenc TT 1-20/0104	KÖLTSÉGTÉRVEZŐ: Jászfi Jánosné K-1d-1-18-0058	KÖZMŰ TERVEZŐ: Lukács Gyuláné V3a-2,Bsz,FG-2
VILLAMOS HÉRKÖZLÉS: Jakab József HSZ-2, HK-2	KÖRNYEZET: Dr. Nagy Sándor Okl. kertészmem.	MUNKATÁRS: Rosta Tibor Építészmémők