


KÁLD KÖZSÉG TELEPÜLÉSRENDEZÉSI TERV
TELEPÜLÉSSZERKEZETI TERVE
M 1:15000 2.sz.szelvény



Tartalék	Tervezett	Meglévő	Megnevezés
		Má	Mezőgazdasági terület (általános)
		Eg	Erdőterület (gazdasági)
		Eg	Erdőterület (védtett erdő)
		V	Vízgazdálkodási terület
	•••••		Gyalogút
	—E—		Villamos távvezeték (20 kV)
	—G—		Gázvezeték
	---		Településközi út
	---		Kiszolgáló út

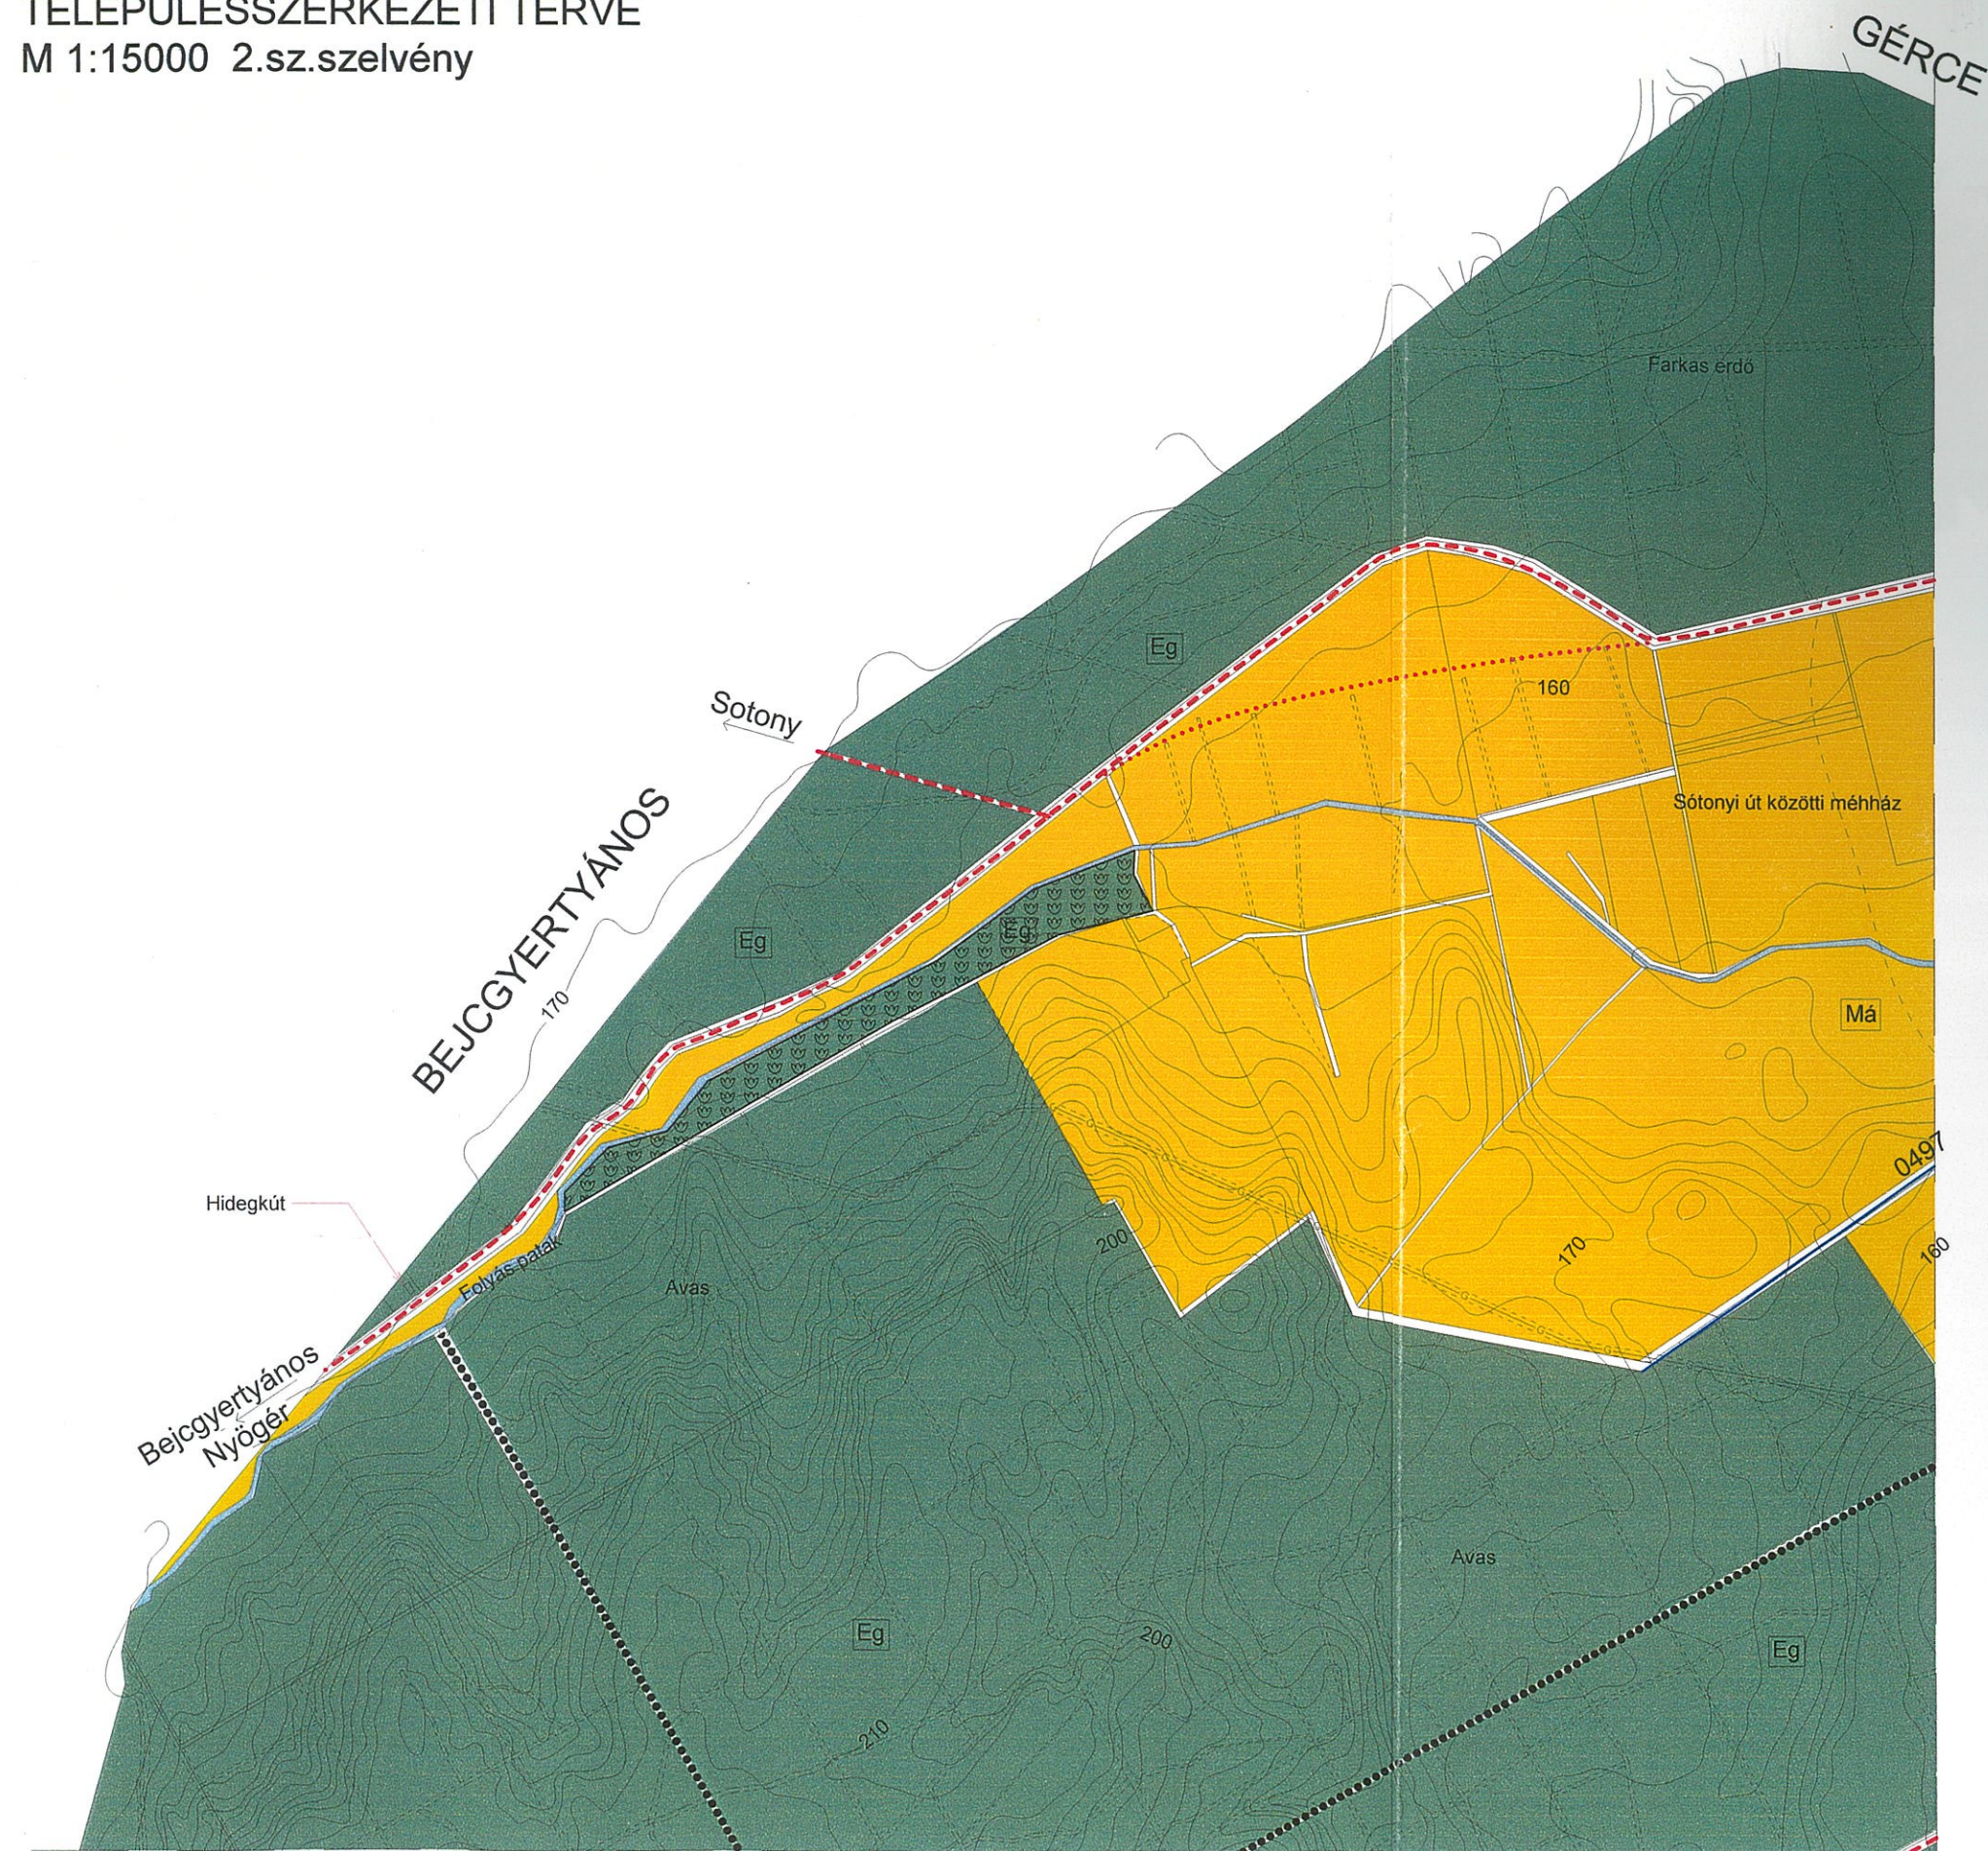

T.2.

KÉSZÜLT A VAS MEGYEI FÖLDHIVATAL 2003.06.04-ÉN HITELESÍTETT TÉRKÉPE ALAPJÁN

KÁLD KÖZSÉG TELEPÜLÉSRENDEZÉSI TERVE		2004.12.
TELEPÜLÉSSZERKEZETI TERV 2.sz.szelvény		M = 1:15000
TERVEZŐ: DIAMANT Kft. Gyenesdiás, Madách u. 28.		
VEZETŐ TERVEZŐ: Szűcs Ferenc TT 1-20-0104	KÖZÖSSÉGI TERVEZŐ: Jászfi Jánosné K-1d-1-18-0058	KÖZÖSI TERVEZŐ: Lukács Gyuláné V3a-2,Bsz.FG-2
VILLAMOS HIRVŐZÉS: Jakab József HSZ-2, HK-2	KÖRNYEZETI: Dr. Nagy Sándor Okl. kertész-mém.	MUNKATÁRS: Rosta Tibor Építész-mémők