


KÁLD KÖZSÉG TELEPÜLÉSRENDEZÉSI TERV
TELEPÜLÉSSZERKEZETI TERVE
M 1:15000 1.sz.szelvény

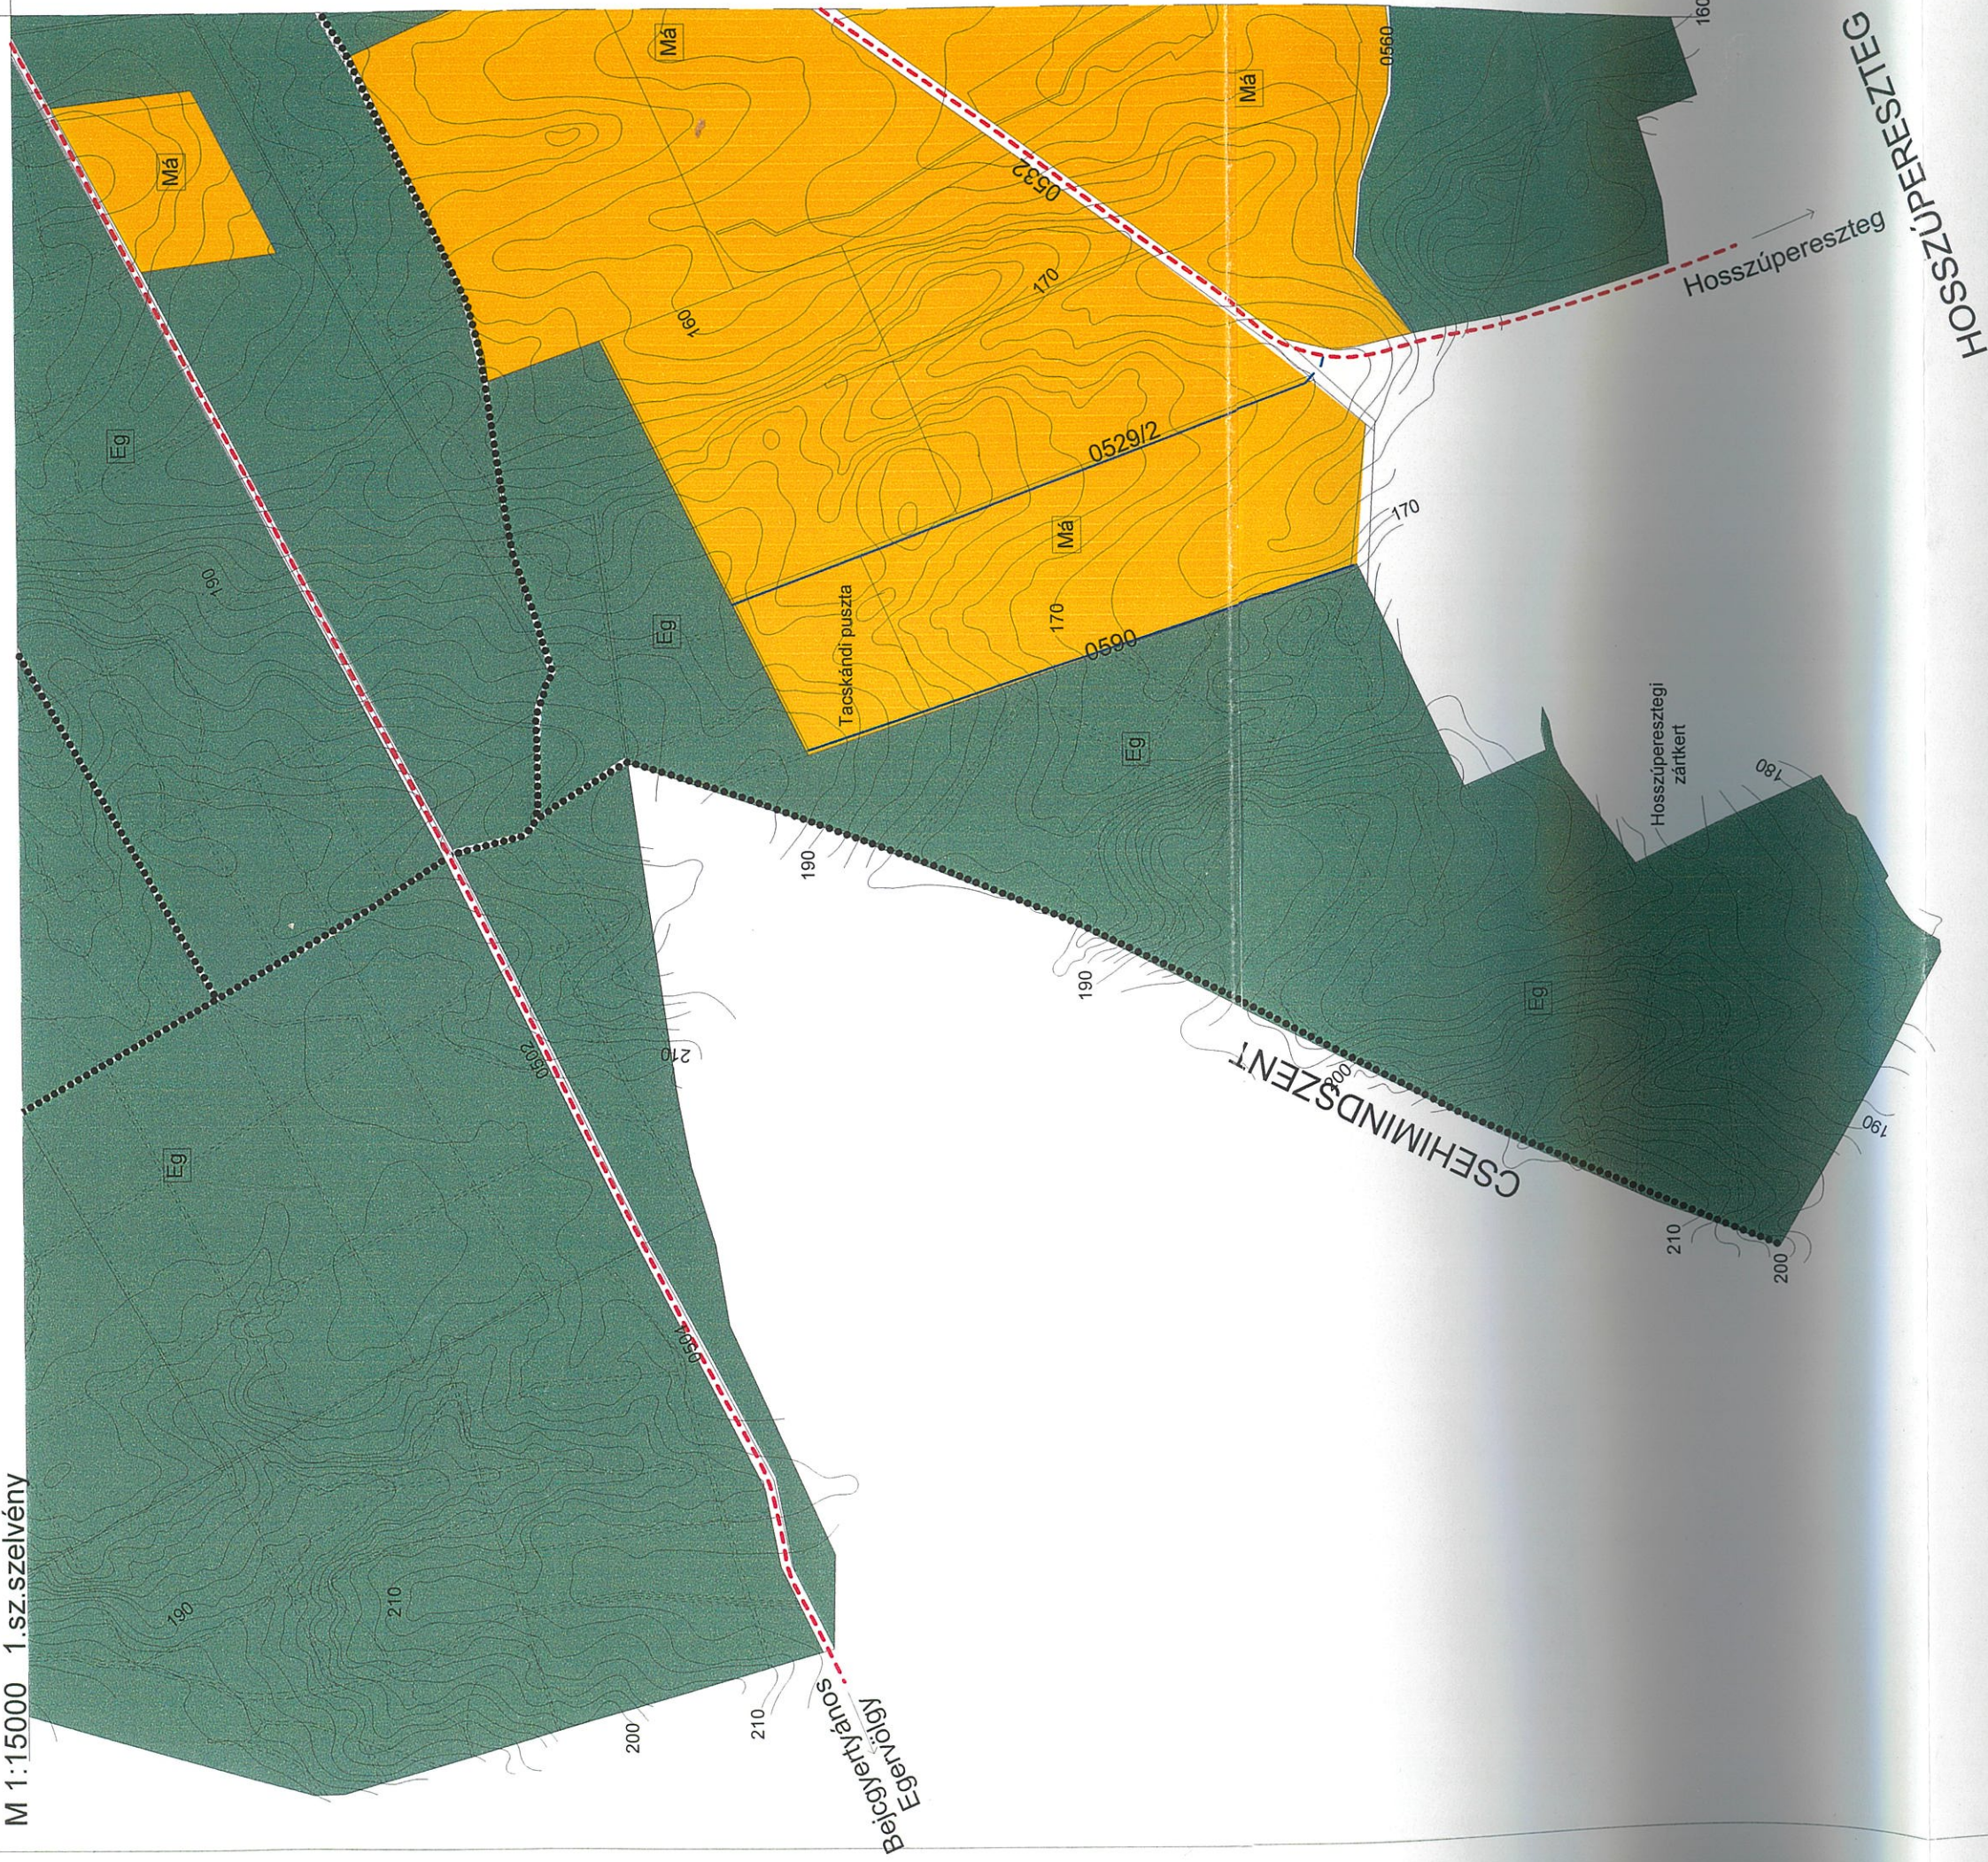

2.sz.szelvény
3.sz.szelvény
4.sz.szelvény
1.sz.szelvény

Tartalom	Tervezett	Meglévő	Megnevezés
			Mezőgazdasági terület (általános)
			Erdőterület (gazdasági)
			Gyalogút
			Településközi út
			Kiszolgáló út

T.1.

KÉSZÜLT A VAS MEGYEI FÖLDHIVATAL 2003.06.04-ÉN HITELESÍTETT TÉRKÉPE ALAPJÁN

KÁLD KÖZSÉG TELEPÜLÉSRENDEZÉSI TERVE		2004.12.
TELEPÜLÉSSZERKEZETI TERV 1.sz. szelvény		M = 1:15000
TERVEZŐ: DIAMANT Kft. Gyenesdiás, Madách u. 28.		
VEZETŐ TERVEZŐ: Szűcs Ferenc K-1d-1-18-0058 TT 1-20-0104	ELŐZETTERVEZŐ: Jászfi Jánosné K-1d-1-18-0058 W3a-2.Bsz.FG-2	ÁLLANDÓ MÉRŐKÖZÖK: Lukács Gyuláné HKSZ-2, HK-2
	ÖRÖKSZÉKES TERVEZŐ: Dr. Nagy Sándor Okl. kertésztechn. Építésmérnök	ÁLLANDÓ MÉRŐKÖZÖK: Rosta Tibor Okl. kertésztechn. Építésmérnök